

Zeichenerklärung


Planung

-  Straßenbaumaßnahme
-  Geh- und Radwegbaumaßnahme

Verwaltung


-  Gemeindegrenze
-  Landesgrenze

Straßennetz

 - vorhanden
-  Staatsstraße / Landesstraße
 -  Kreisstraße
 -  Bundesstraße
 -  touristischer Radweg

Schutzgebiete Natur, Landschaft, Wasser

-  Überschwemmungsgebiet
-  Wasserschutzzone I
-  Wasserschutzzone II
-  Wasserschutzzone III
-  Landschaftsschutzgebiet
-  Naturpark

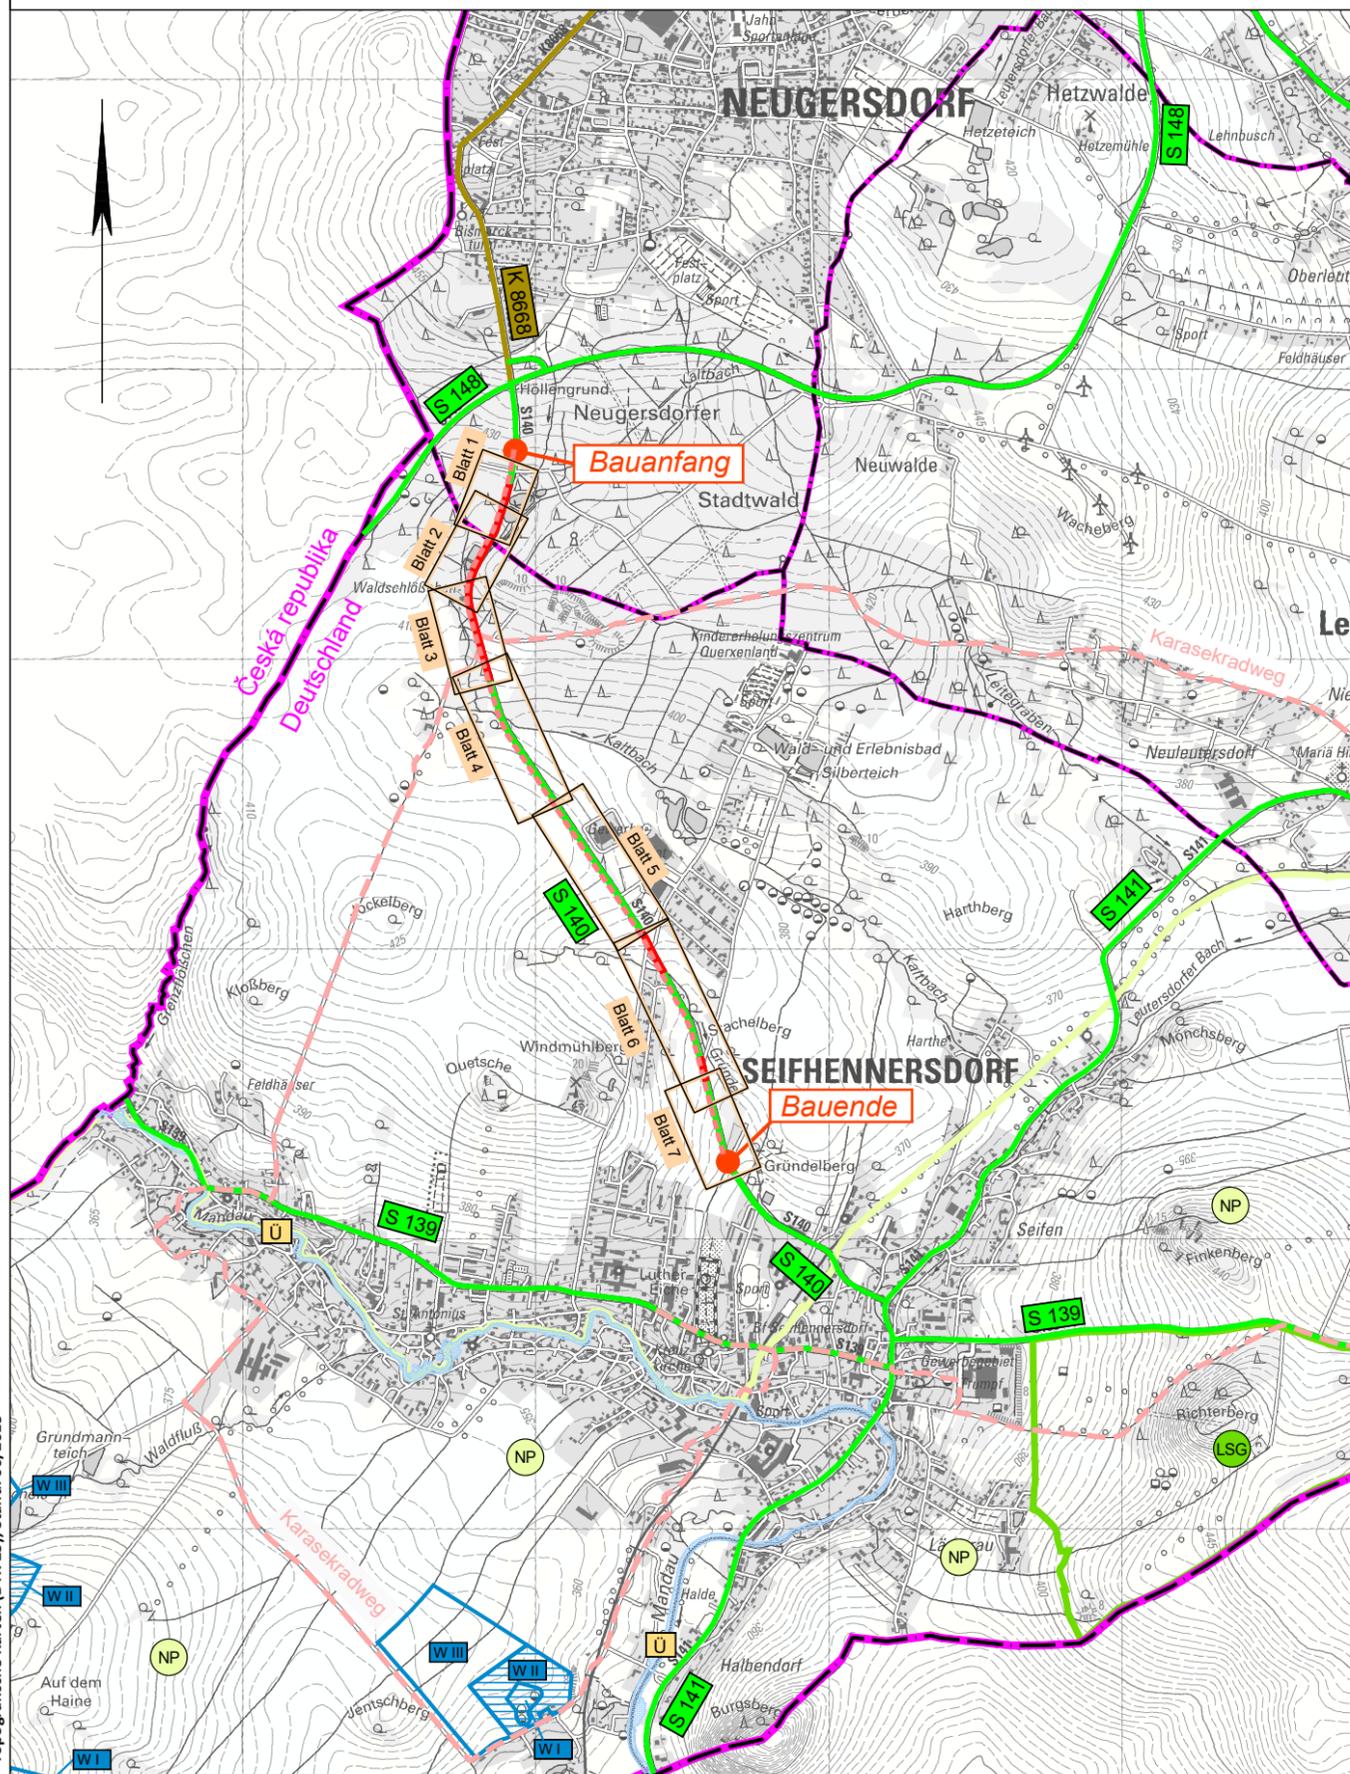

Herausgeber: LIST GmbH im Auftrag des LASuV
 Darstellung mit Genehmigung des Staatsbetriebes Geobasisinformation und Vermessung Sachsen.
 Änderungen und thematische Ergänzungen durch den Herausgeber. Jede Vervielfältigung bedarf der
 Erlaubnis durch den Staatsbetrieb Geobasisinformation und Vermessung Sachsen.
 Topografische Karten (DTK 25), Stand: 06/2015

Zeichnung : R:\PROJEKTE\051071Gesamtbaumaßnahme Radweg\Feststellungsentwurf_1Tektur\G_UELP_a.dwg

1. Tekturplanung



INFRA
Ingenieurgesellschaft für Umwelttechnik
und Infrastruktur mbH

Nöthnitzer Straße 3
01187 Dresden
Telefon (0351) 8 85 89-0
Telefax (0351) 8 85 89-19
post@IG-INFRA.de

Bearbeitet: NAMO

Gezeichnet: BK/ZC

Geprüft: Salomon

Projekt-Nr.: I_05107



LIST
LIST Gesellschaft für Verkehrswesen
und ingenieurtechnische
Dienstleistungen mbH

Ernst-Thälmann-Straße 5 - 09661 Hainichen / Tel.: 037207 832-0 / Fax.: 0351 4511 784-203

11. Jan. 2023
Bearbeitet: gez. Bratke

16. Jan. 2023
Geprüft: gez. Klimas

Projekt-Nr.:

Nr.	Art der Änderung	Datum	Zeichen
a	Änderung gem. Besprechungs- und Ergebnisprotokoll vom 12.07.2021	02.08.2022	NA

FESTSTELLUNGSENTWURF



vertreten durch
LIST Gesellschaft für Verkehrswesen
und ingenieurtechnische
Dienstleistungen mbH

Unterlage / Blatt-Nr.: 3 / 1a
Übersichtslageplan

S140 / VNK5053 019 Station 0+300 - NNK 5053 010 Station 2+650

PROJIS-Nr.: 006446-02

Maßstab: 1:25.000

100 km Radwege Programm S140 - Gesamtmaßnahme Radweg nördlich Seifhennersdorf

aufgestellt:

gez. Trillenberg

Hainichen, den 18. Jan. 2023

Blattgröße: 0.395m x 0.297m