


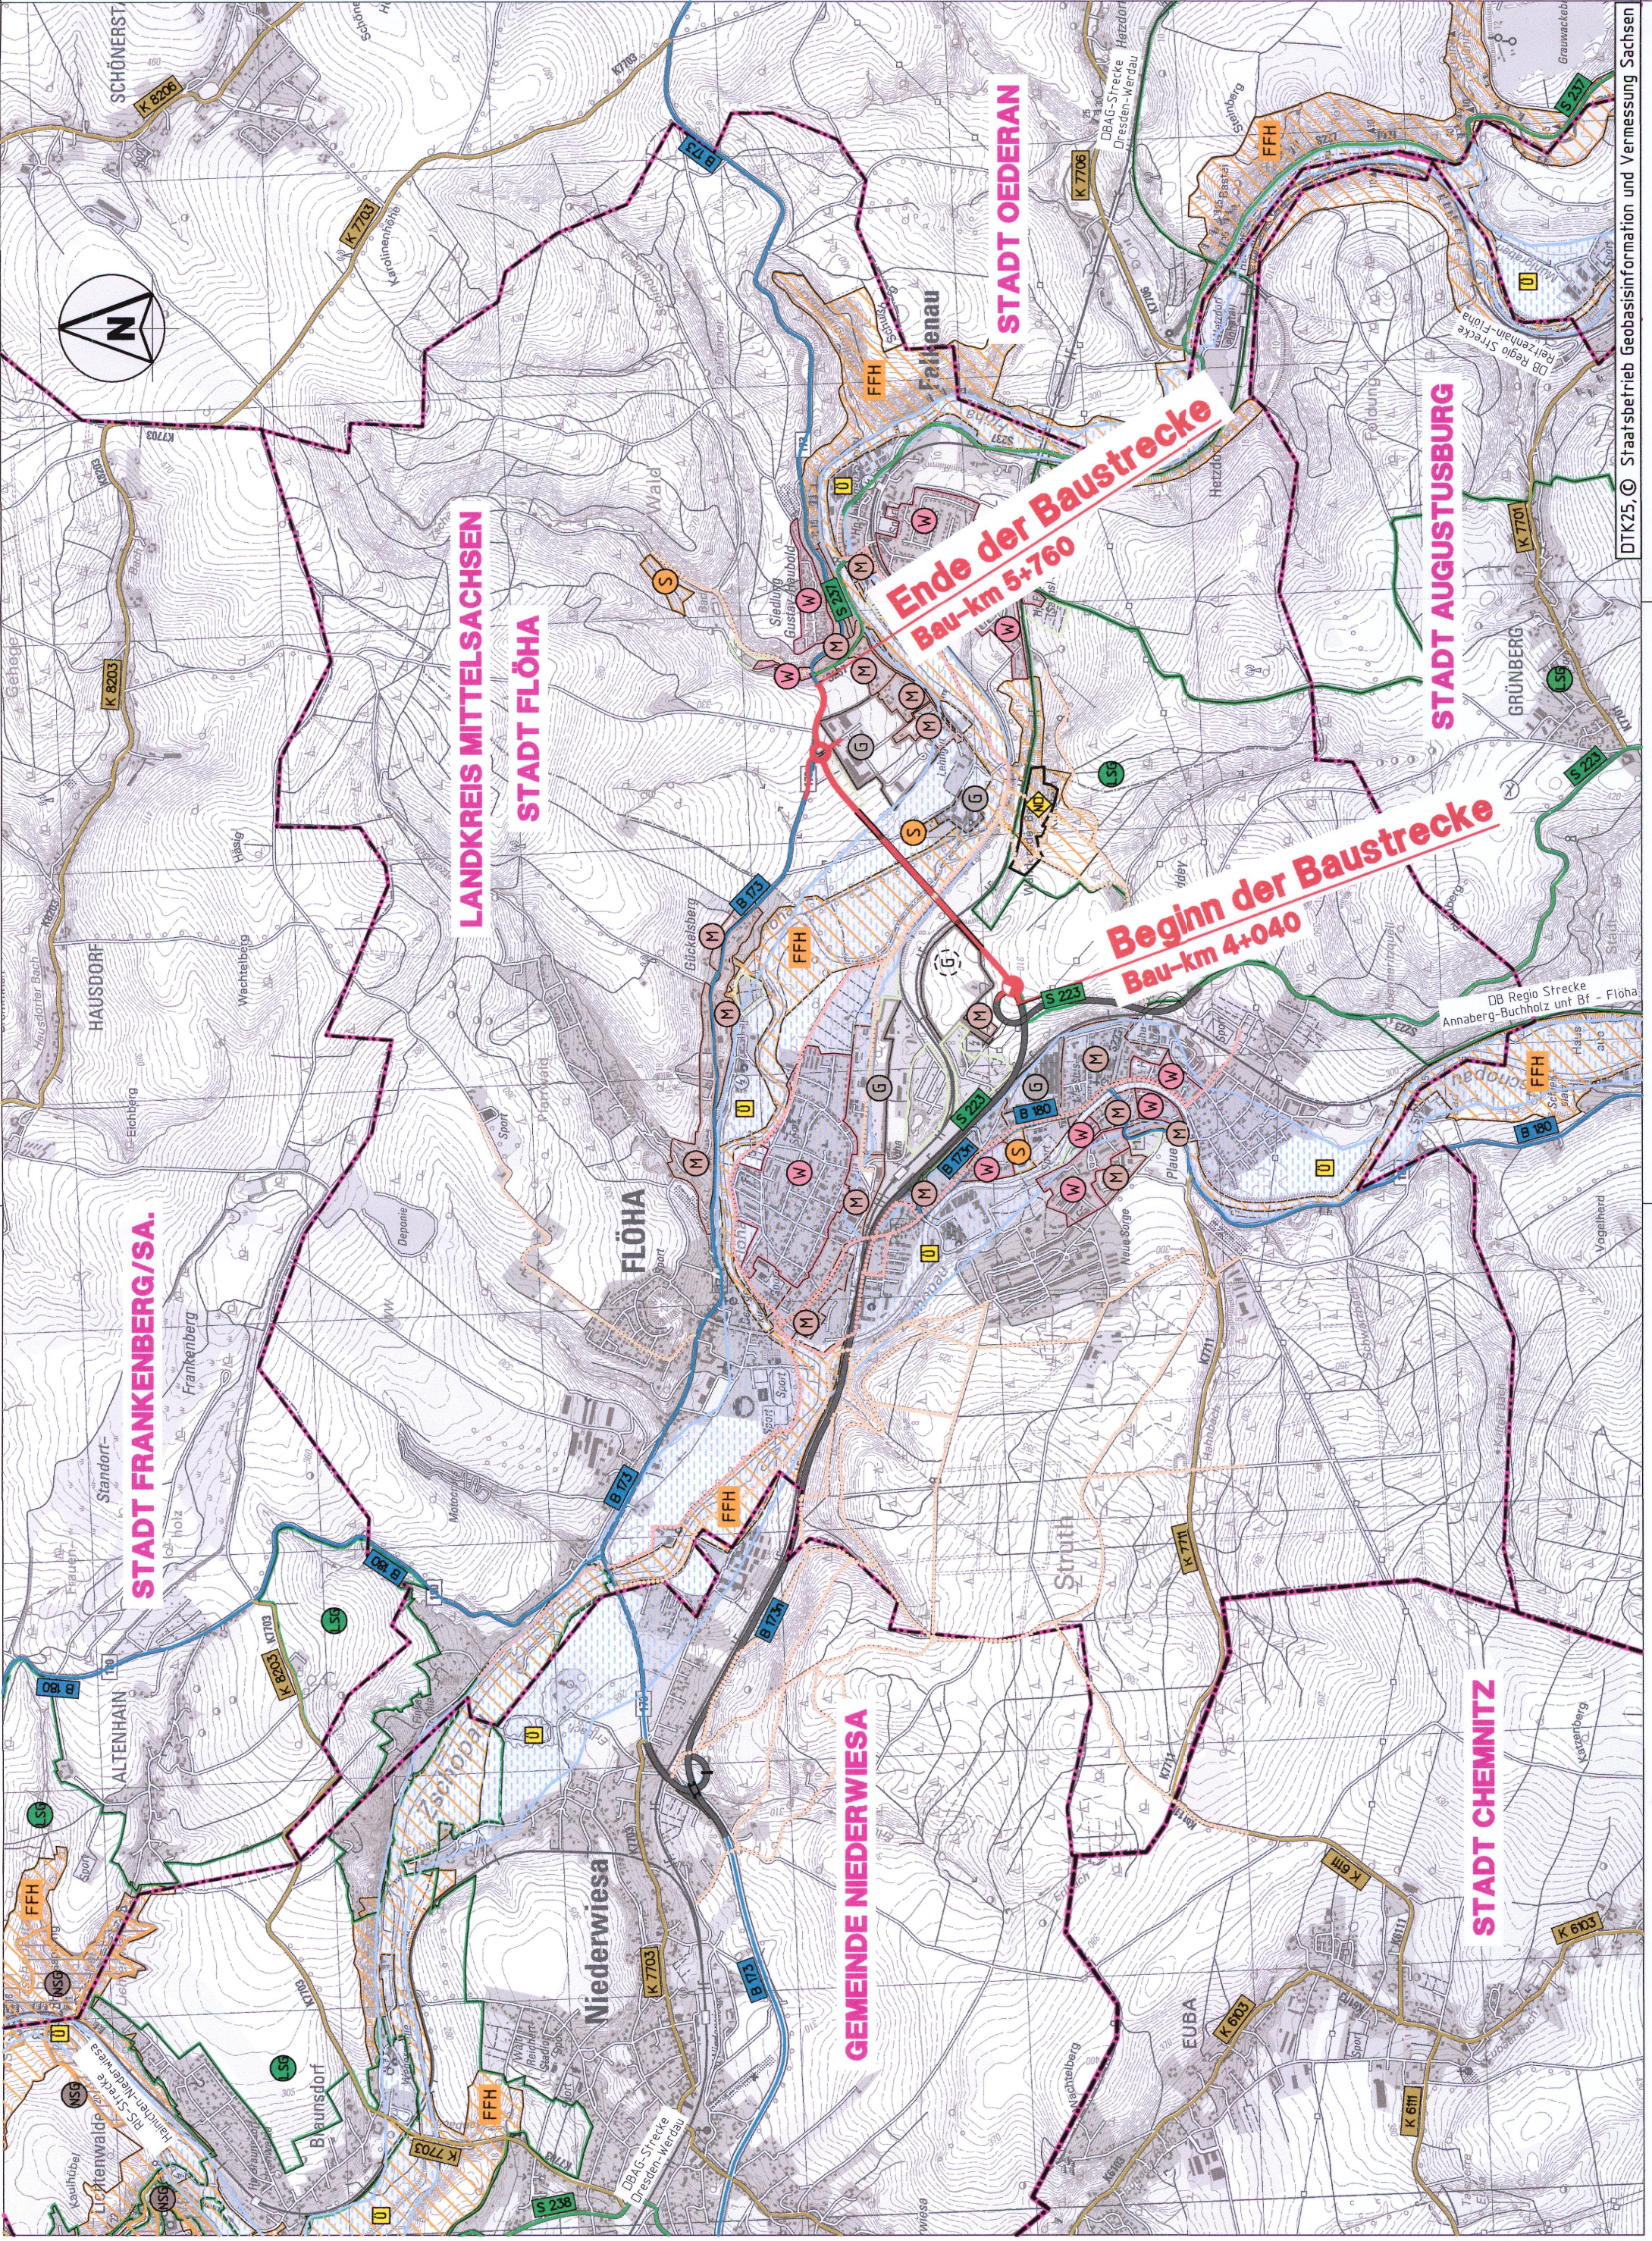

Zeichenerklärung

- Planung**
- Baumaßnahme einbahning
 - Knotenpunkt teilplangleich (Kreisverkehr)
 - B 173 1. Bauabschnitt und S 223 bereits realisiert

- Straßennetz**
- vorhanden
- B 173
 - S 207
 - K 7750
- sonstige Straße

Gebiete und Flächen

- vorhanden
- W
 - M
 - G
 - S
- geplant
- (G)
- Wohnbaufläche
- gemischte Baufläche
- gewerbliche Baufläche
- Sonderbaufläche
- Gemeinbedarf

Verwaltung

- Kreisgrenze
- Gemeindegrenze

Schutzgebiete

Natur, Landschaft, Wasser

- FFH
 - NSG
 - ES
 - NK
 - U
- FFH-Gebiet
- Naturschutzgebiet
- Landschaftsschutzgebiet
- Naturdenkmal
- Überschwemmungsgebiet

INGENIEURBÜRO
K. LANGENBACH DRESDEN GmbH
BERATENDE INGENIEURE VBI
Verkehr - Wasserbau - Umwelt - Ingenieurbau - Freianlagen

01309 Dresden, Alenannenstraße 15a
TEL: 0351/31541-0 FAX: 0351/3154166 E-Mail: info.dd@langenbach.de
in Kooperation mit: Dipl.-Ing. K. Langenbach GmbH, In der Au 11, 72488 Sigmaringen, Tel.: 075717445-0

Bearb.:	01/2015	Zeichen	Schwarzbach
Gez.:	01/2015		Pr/Ksch
Gepr.:	27.02.2015		Seuling

DEGES
Deutsche Einheit Fernstraßenplanungs- und -bau GmbH
Zimmerstraße 54, 10117 Berlin
Telefon (030) 202 43 - 0
Telefax (030) 202 43 - 291
www.deges.de

Bearb.:	27.03.2015	Zeichen	Ko. Langenbach
Gepr.:	31.03.2015		Pr/Ksch

VKE 314.2

Nr.	Art der Änderung	Datum	Zeichen

FESTSTELLUNGSENTWURF
3. PLANÄNDERUNG

Straßenbauverwaltung:

FREISTAAT SACHSEN

Straße: B 173

PROJIS-Nr.:

Unterlage / Blatt-Nr.: 3 / 1

Übersichtslageplan

Maßstab: 1 : 25.000

B 173
Verlegung Flöha

von NK 5144 098 Stat. 0,000 bis NK 5144 017 Stat. 2,955

Aufgestellt:

i. A. **DEGES**
Deutsche Einheit Fernstraßenplanungs- und -bau GmbH
Zimmerstr. 54, 10117 Berlin

Berlin, den **17. April 2015**

DEGES
Deutsche Einheit Fernstraßenplanungs- und -bau GmbH
Zimmerstr. 54, 10117 Berlin