


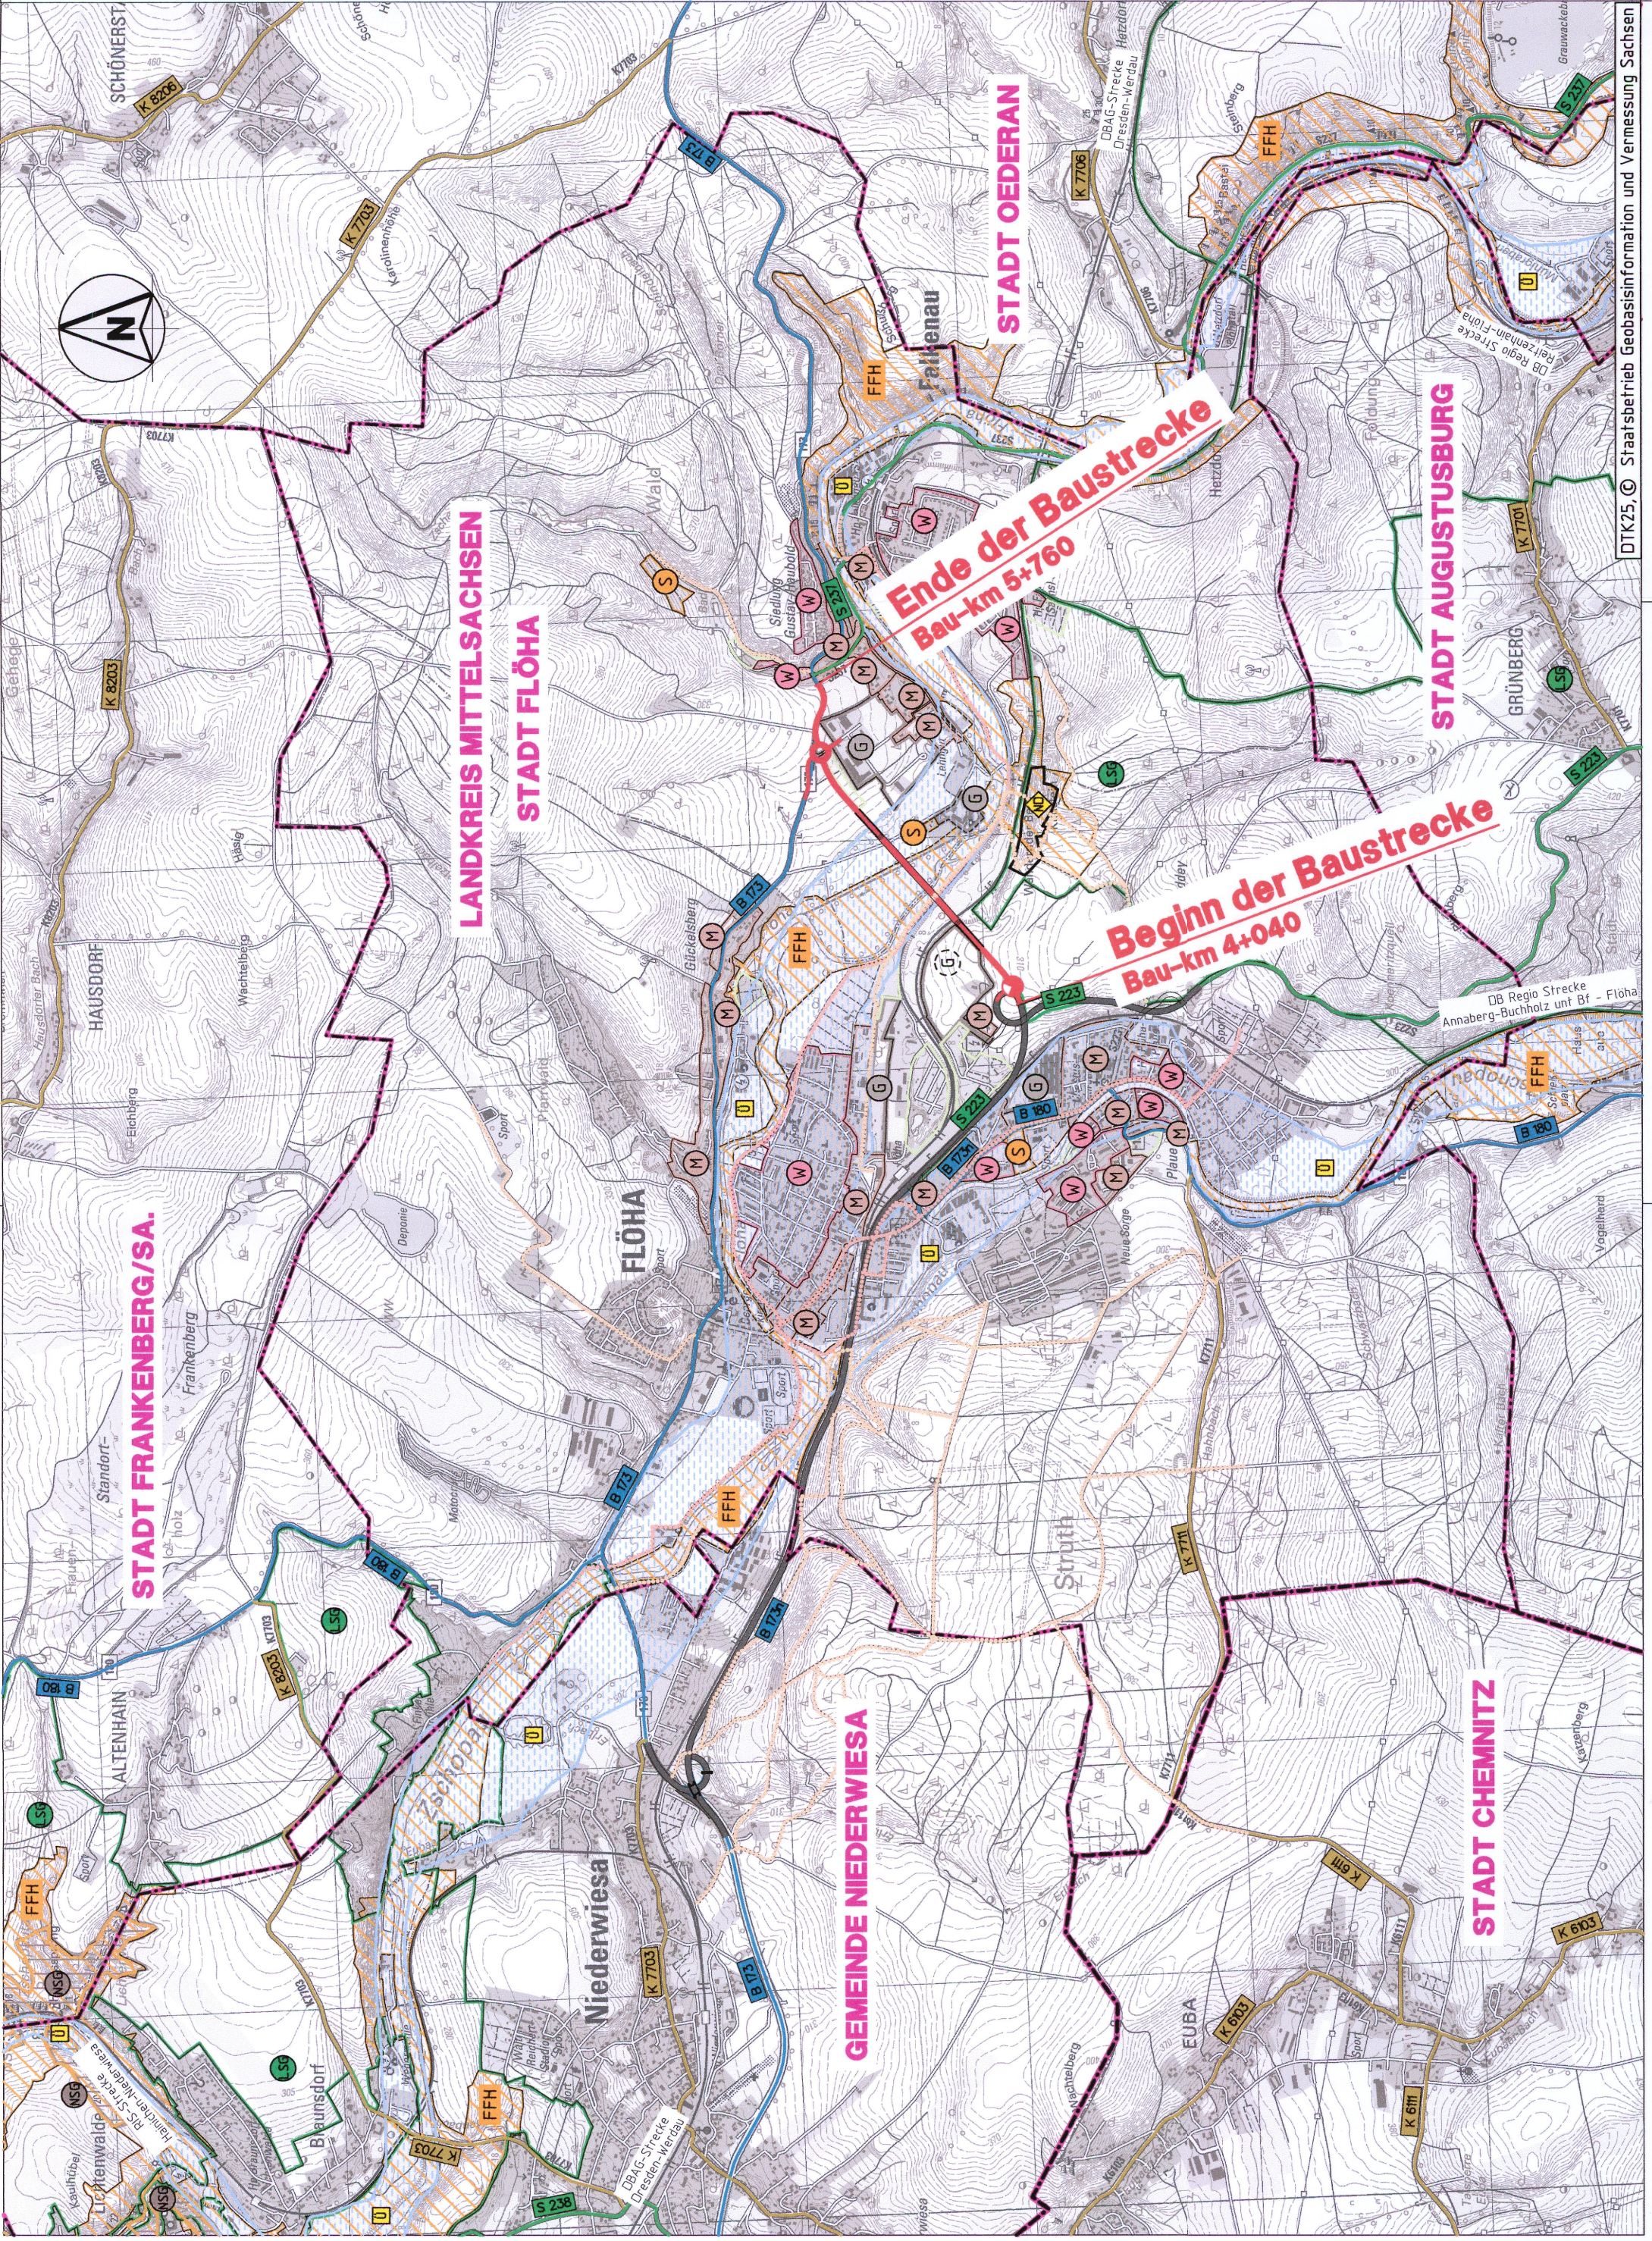

Planung

Baumaßnahme einbahning

Knotenpunkt teilplangleich (Kreisverkehr)

B 173 1. Bauabschnitt und S 223 bereits realisiert

Straßennetz

vorhanden

B 173

S 207

K 7750

Verwaltung

Kreisgrenze

Gemeindegrenze

Gebiete und Flächen

vorhanden

geplant

Wohnbaufläche

gemischte Baufläche

gewerbliche Baufläche

Sonderbaufläche

Gemeinbedarf

Schutzgebiete

Natur, Landschaft, Wasser

FFH-Gebiet

Naturschutzgebiet

Landschaftsschutzgebiet

Naturdenkmal

Überschwemmungsgebiet

**INGENIEURBÜRO
K. LANGENBACH DRESDEN GmbH**
BERATENDE INGENIEURE VBI
Verkehr - Wasserbau - Umwelt - Ingenieurbau - Freianlagen

01309 Dresden, Alenannenstraße 15a
TEL: 0351/31541-0 FAX: 0351/3154166 E-Mail: info.dd@langenbach.de
in Kooperation mit: Dipl.-Ing. K. Langenbach GmbH, in der Au 11, 72488 Sigmaringen, Tel.: 075717445-0

Bearb.:	01/2015	Zeichen	Schwarzbach
Gez.:	01/2015		Pr/Ksch
Gepr.:	27.02.2015		Seifing

DEGES
Deutsche Einheit Fernstraßenplanungs- und -bau GmbH
Zimmerstraße 54, 10117 Berlin
Telefon (030) 202 43 - 0
Telefax (030) 202 43 - 291
www.deges.de

Bearb.:	27.03.2015	Zeichen	Ko. Langenbach
Gepr.:	31.03.2015		Pr/Ksch

VKE 314.2

Nr.	Art der Änderung	Datum	Zeichen

FESTSTELLUNGSENTWURF

3. PLANÄNDERUNG

Straßenbauverwaltung:
FREISTAAT SACHSEN

Unterlage / Blatt-Nr.: 3 / 1
Übersichtslageplan

Straße: B 173

PROJIS-Nr.:

Maßstab: 1 : 25.000

B 173
Verlegung Flöha

von NK 5144 098 Stat. 0,000 bis NK 5144 017 Stat. 2,955

Aufgestellt:
i. A.
Berlin, den 10.7. April 2015

DEGES
Deutsche Einheit Fernstraßen-
Planungs- und -bau GmbH
Zimmerstr. 54, 10117 Berlin

C8.43/B0173FL2 25000 L1 ULP.PLT 79,0 cm x 29,7 cm = 0,235 m² GARDFI