


Instandsetzung des rechten Hochwasserschutzdeiches der Schwarzen Elster Abschnitt Brandenburger Tor bis Pegel Neuwiese

Übersichtsplan

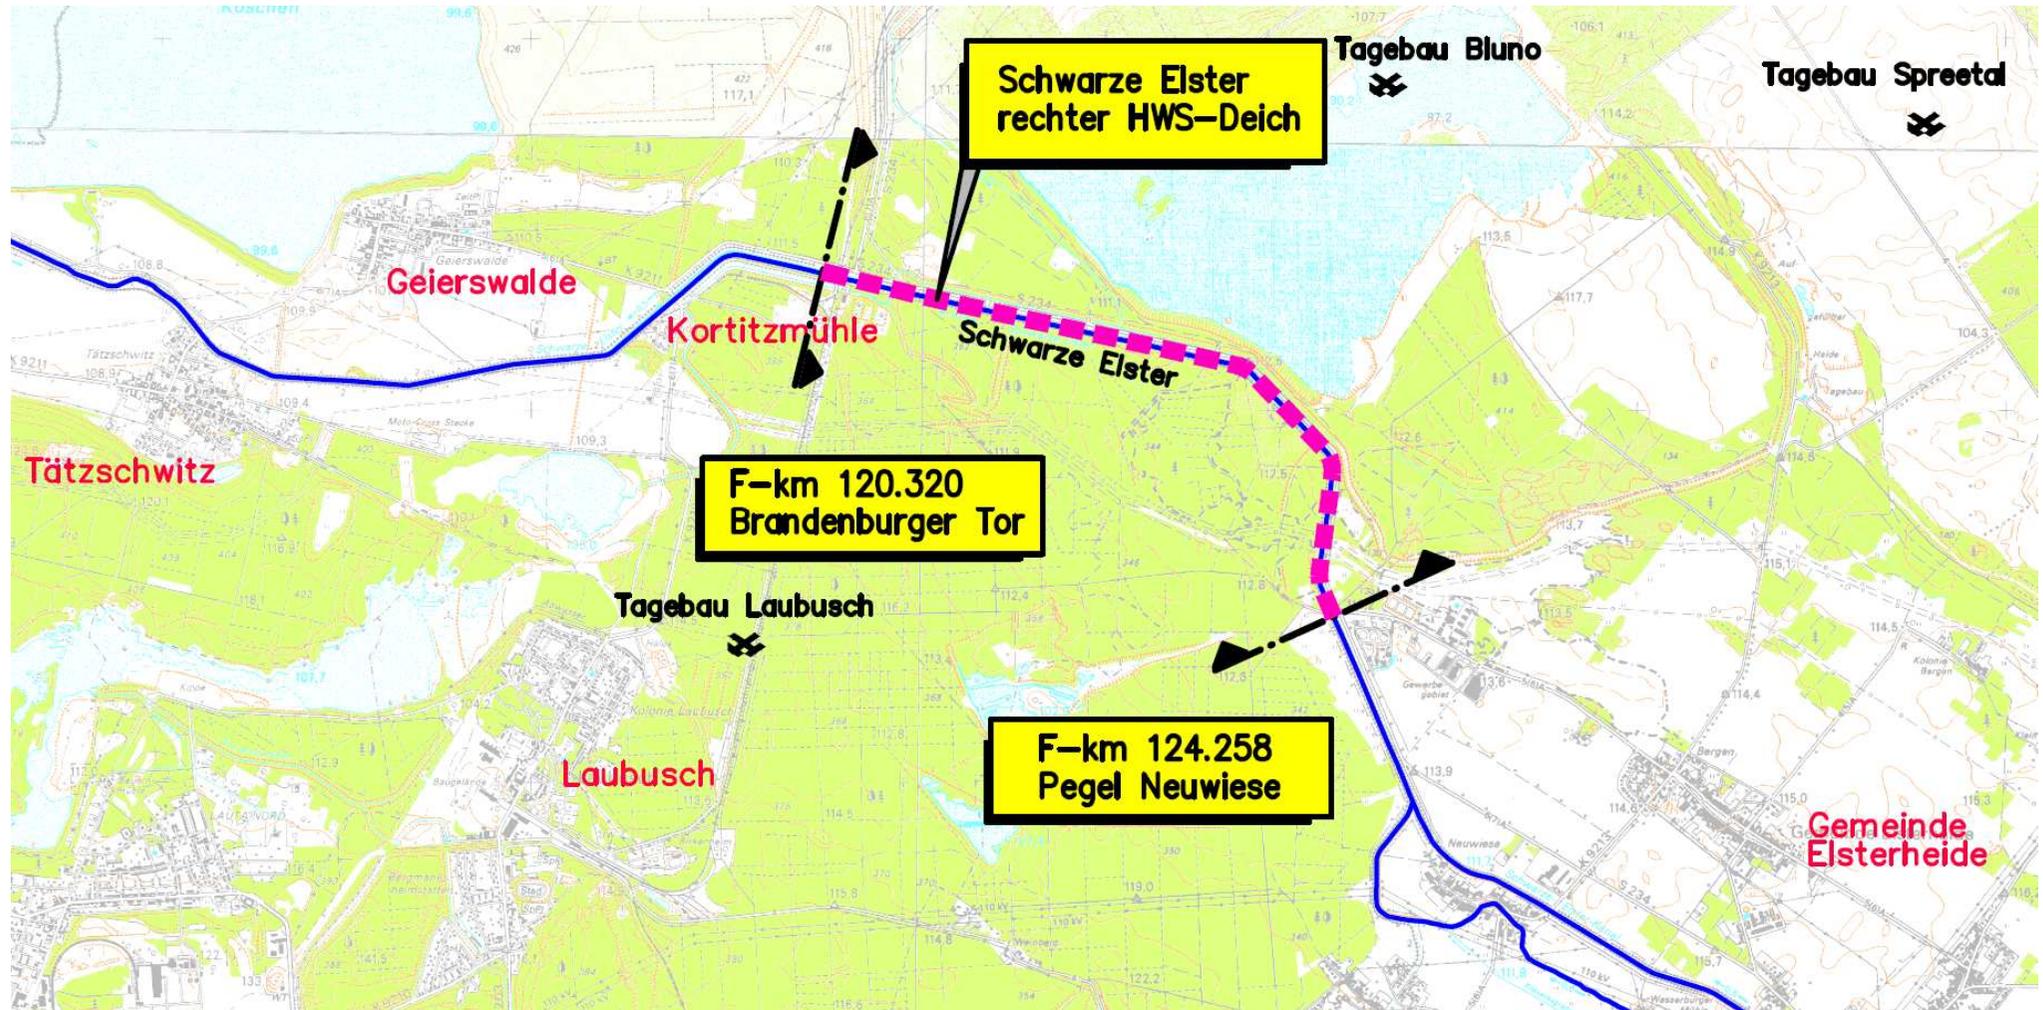

--- Schwarze Elster rechter Hochwasserschutzdeich/Planungsabschnitt
- - - Projektgrenze

Herausgeber: Landestalsperrenverwaltung des Freistaates Sachsen
Grundlage: Topographische Karte 1:25.000 mit Erlaubnis des Landesvermessungsamtes Sachsen; Erlaubnis-Nr.: 2/03-B
Änderungen und thematische Ergänzungen durch den Herausgeber.
Jede weitere Vervielfältigung bedarf der Erlaubnis des Landesvermessungsamtes Sachsen und des Herausgebers.