


Legende

- gepl. Abriss des Sozialgebäudes, der Garage sowie der Kläranlage vom ehemal. Sägewerk Dauban auf Flurstück 70/4 einschl. Verfüllung und Oberbodenauftrag
- gepl. Abriss der Betonflächen (Betonplatten) an Zufahrt "Zum Sägewerk" sowie Betonflächen der ehemal. Außenanlagen am Sozialgebäude
- gepl. Abriss der bituminösen Befestigung von Zufahrt zum Sozialgebäude (Verfüllung einer ehemal. Aufgrabung für Medien)
- gepl. Abriss der Befestigung ohne Bindemittel Granitschotter + Splitt (ehemal. Zuwegung über Außenanlagen zum Sozialgebäude)
- Zufahrt "Zum Sägewerk", Befestigung aus Bitumen bzw. Beton
- vorh. Grünfläche, eben/gebösch
- gepl. Baustraße / Zufahrt für Abbrucharbeiten über die Außenanlagen LTV
- Freilegung und Abbruch SW-Leitung aus Stz DN 150
- Freilegung und Abbruch RW-Leitung aus Stz DN 150
- Freilegung und Abbruch der SW-Druckleitung aus PE-HD entlang des Sozialgebäudes
- Freilegung und Abbruch Nahwärmeleitung (FW) entlang Zufahrt (oberirdisch Trasse und unterirdische Einführung ins Sozialgebäude an Westseite)
- Freilegung und Ausbau der Elt-Leitungen des Sozialgebäudes (an Westseite)
- Freilegung und Ausbau der Telekomleitung des Sozialgebäudes (an Westseite)
- Freilegung und Ausbau der Trinkwasserleitung PE HD 40 des Sozialgebäudes
- gepl. Aufstellbereich Bauzaun (Realisierung durch LTV)
- gepl. Bau- und Abbruchfeld (Rückbauabschnitt 1.1 - Büro- und Sozialgebäude)
- Flurstücksgrenze

Komplettabbruch mit Verfüllung und Oberbodenauftrag

Entkernung als Vorbereitung für Fledermausquartier

Die Katastergrenzen sind ungeprüft den durch die LTV zur Verfügung gestellten ALK-Daten entnommen und dienen nur der Übersicht.

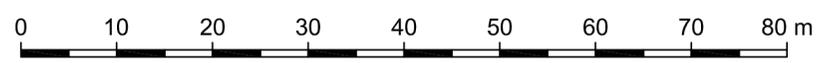

Auftraggeber Landestalsperrenverwaltung des Freistaates Sachsen Betrieb Spree/Neiße		bauplanung oberlausitz architekten & ingenieure												
Auftragnehmer bauplanung oberlausitz architekten & ingenieure														
Lagebezug: RD83/ 3GK Landkreis: Görlitz Gemarkung: Weigersdorf		Höhenbezug: DHHN 92 Gemeinde: Weigersdorf Flurstück: 70/4												
<table border="1" style="width: 100%; border-collapse: collapse;"> <thead> <tr> <th>Datum</th> <th>Name</th> <th>Unterschrift</th> </tr> </thead> <tbody> <tr> <td>Gez. 23.02.2021</td> <td>Knaak</td> <td></td> </tr> <tr> <td>Bearb. 23.02.2021</td> <td>Knaak</td> <td></td> </tr> <tr> <td>Gepr. 23.02.2021</td> <td>Jäkel</td> <td></td> </tr> </tbody> </table>		Datum	Name	Unterschrift	Gez. 23.02.2021	Knaak		Bearb. 23.02.2021	Knaak		Gepr. 23.02.2021	Jäkel		Projekt Rückbau Sägewerk Dauban, Abschnitt 1.1 - Büro- und Sozialgebäude
Datum	Name	Unterschrift												
Gez. 23.02.2021	Knaak													
Bearb. 23.02.2021	Knaak													
Gepr. 23.02.2021	Jäkel													
Auftragsnr.: 4500141516 Phase: AFU		Plan-Nr.: 01 LTV-Nr.: 5.1720150.008												
		Maßstab 1 : 500												
		Blatt 1 A1 Bl.												