


Lommatzsch

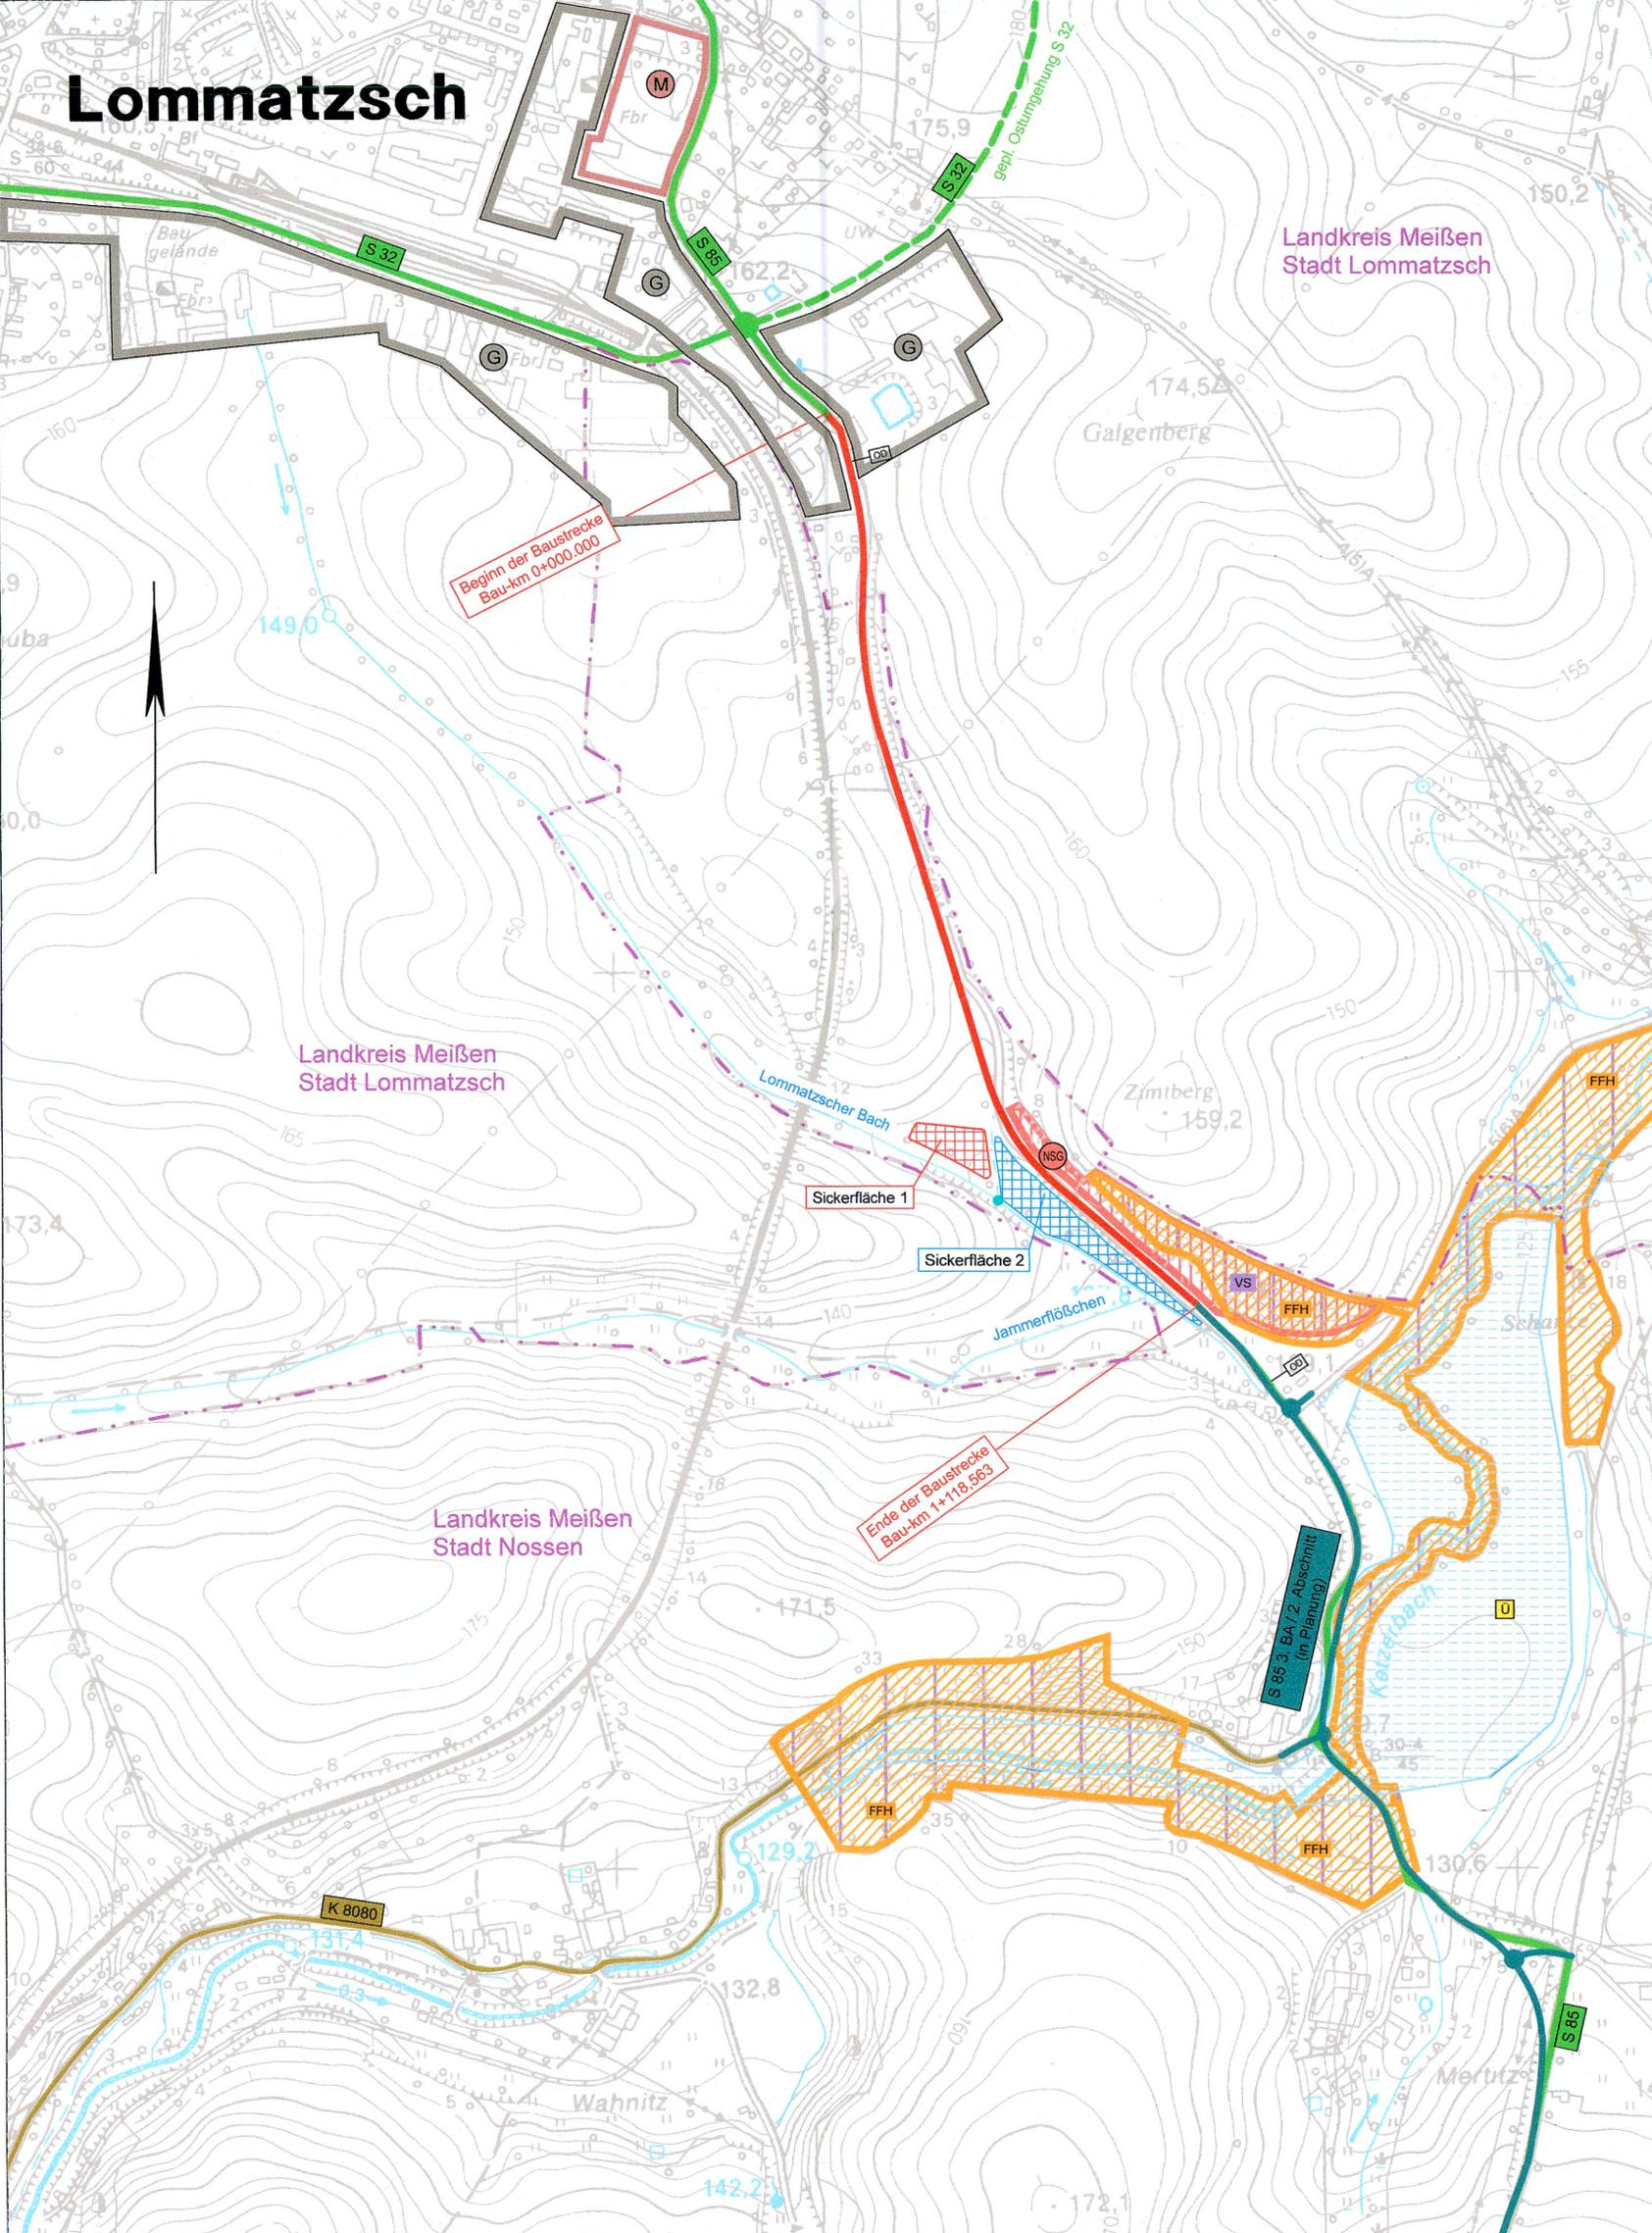

Straßennetz

- | | | |
|------------------|----------------|--|
| vorhanden | geplant | |
| | | Bundesautobahn |
| | | Bundesstraße |
| | | Landesstraße / Staatsstraße |
| | | Kreisstraße |
| | | sonstige Straße |
| | | Grenze der Ortsdurchfahrt |
| | | Baumaßnahme |
| | | Baumaßnahme S 85, Abschnitt 3.2 - in Planung |
| | | Gemeindegrenze |

Gebiete und Flächen

- | | | |
|------------------|----------------|--------------------------------|
| vorhanden | geplant | |
| | | gemischte Baufläche |
| | | gewerbliche Baufläche |
| | | FFH-Gebiet |
| | | Naturschutzgebiet |
| | | Überschwemmungsgebiet |
| | | Europäisches Vogelschutzgebiet |

Entwurfsbearbeitung:

PLANUNGSBÜRO HANKE GmbH
 Erschließungs- und Tiefbauplanung
 Landschafts- und Objektplanung
 Bauleitplanung - Ingenieurvermessung
 04827 Machern, Polenzer Straße 6b
 Telefon 03 42 92/7 10 0
 FAX 03 42 92/7 10 30



bearbeitet	Datum	Name
gezeichnet	April 2017	Tauchnitz
geprüft	Januar 2019	Tauchnitz
	Mai 2020	
Planungsbüro Hanke GmbH Polenzer Str. 6b, 04827 Machern Telefon (034292) 710 0 Fax (034292) 710 30		

LANDESAMT FÜR STRASSENBAU UND VERKEHR

Niederlassung Meißen Tel.: 03521 - 7189 0
 Heinrich-Heine-Straße 23c Fax: 03521 - 7189 1999
 01662 Meißen E-mail: poststelle.nl-meissen@lasuv.sachsen.de

bearbeitet:	27.08.2020	Hr. Reichel, SB Planung
geprüft:	27.08.2020	Fr. Knauth, RL Planung
	27.09.20	Hr. Fab, AL Planung u. Straßenbau

Nr.	Art der Änderung	Datum	Zeichen

FESTSTELLUNGSENTWURF

LANDESAMT FÜR STRASSENBAU UND VERKEHR Freistaat SACHSEN
 S 85 NK 4845 034 Stat. 1,679 bis S 85 NK 4845 034 Stat. 0,552
 PROJIS-Nr.: 2395074

Unterlage / Blatt-Nr.: 3 / 1
Übersichtslageplan
 Maßstab: 1 : 5.000

S 85 Ausbau südlich Lommatzsch, 3. Bauabschnitt, 1. Abschnitt

Bau-km 0+000,000 bis 1+118,563

Aufgestellt:
 Landesamt für Straßenbau und Verkehr
 NL Meißen
 23. SEP. 2020
 Meißen, den

Hilger Wohsmann
 Niederlassungsleiter