


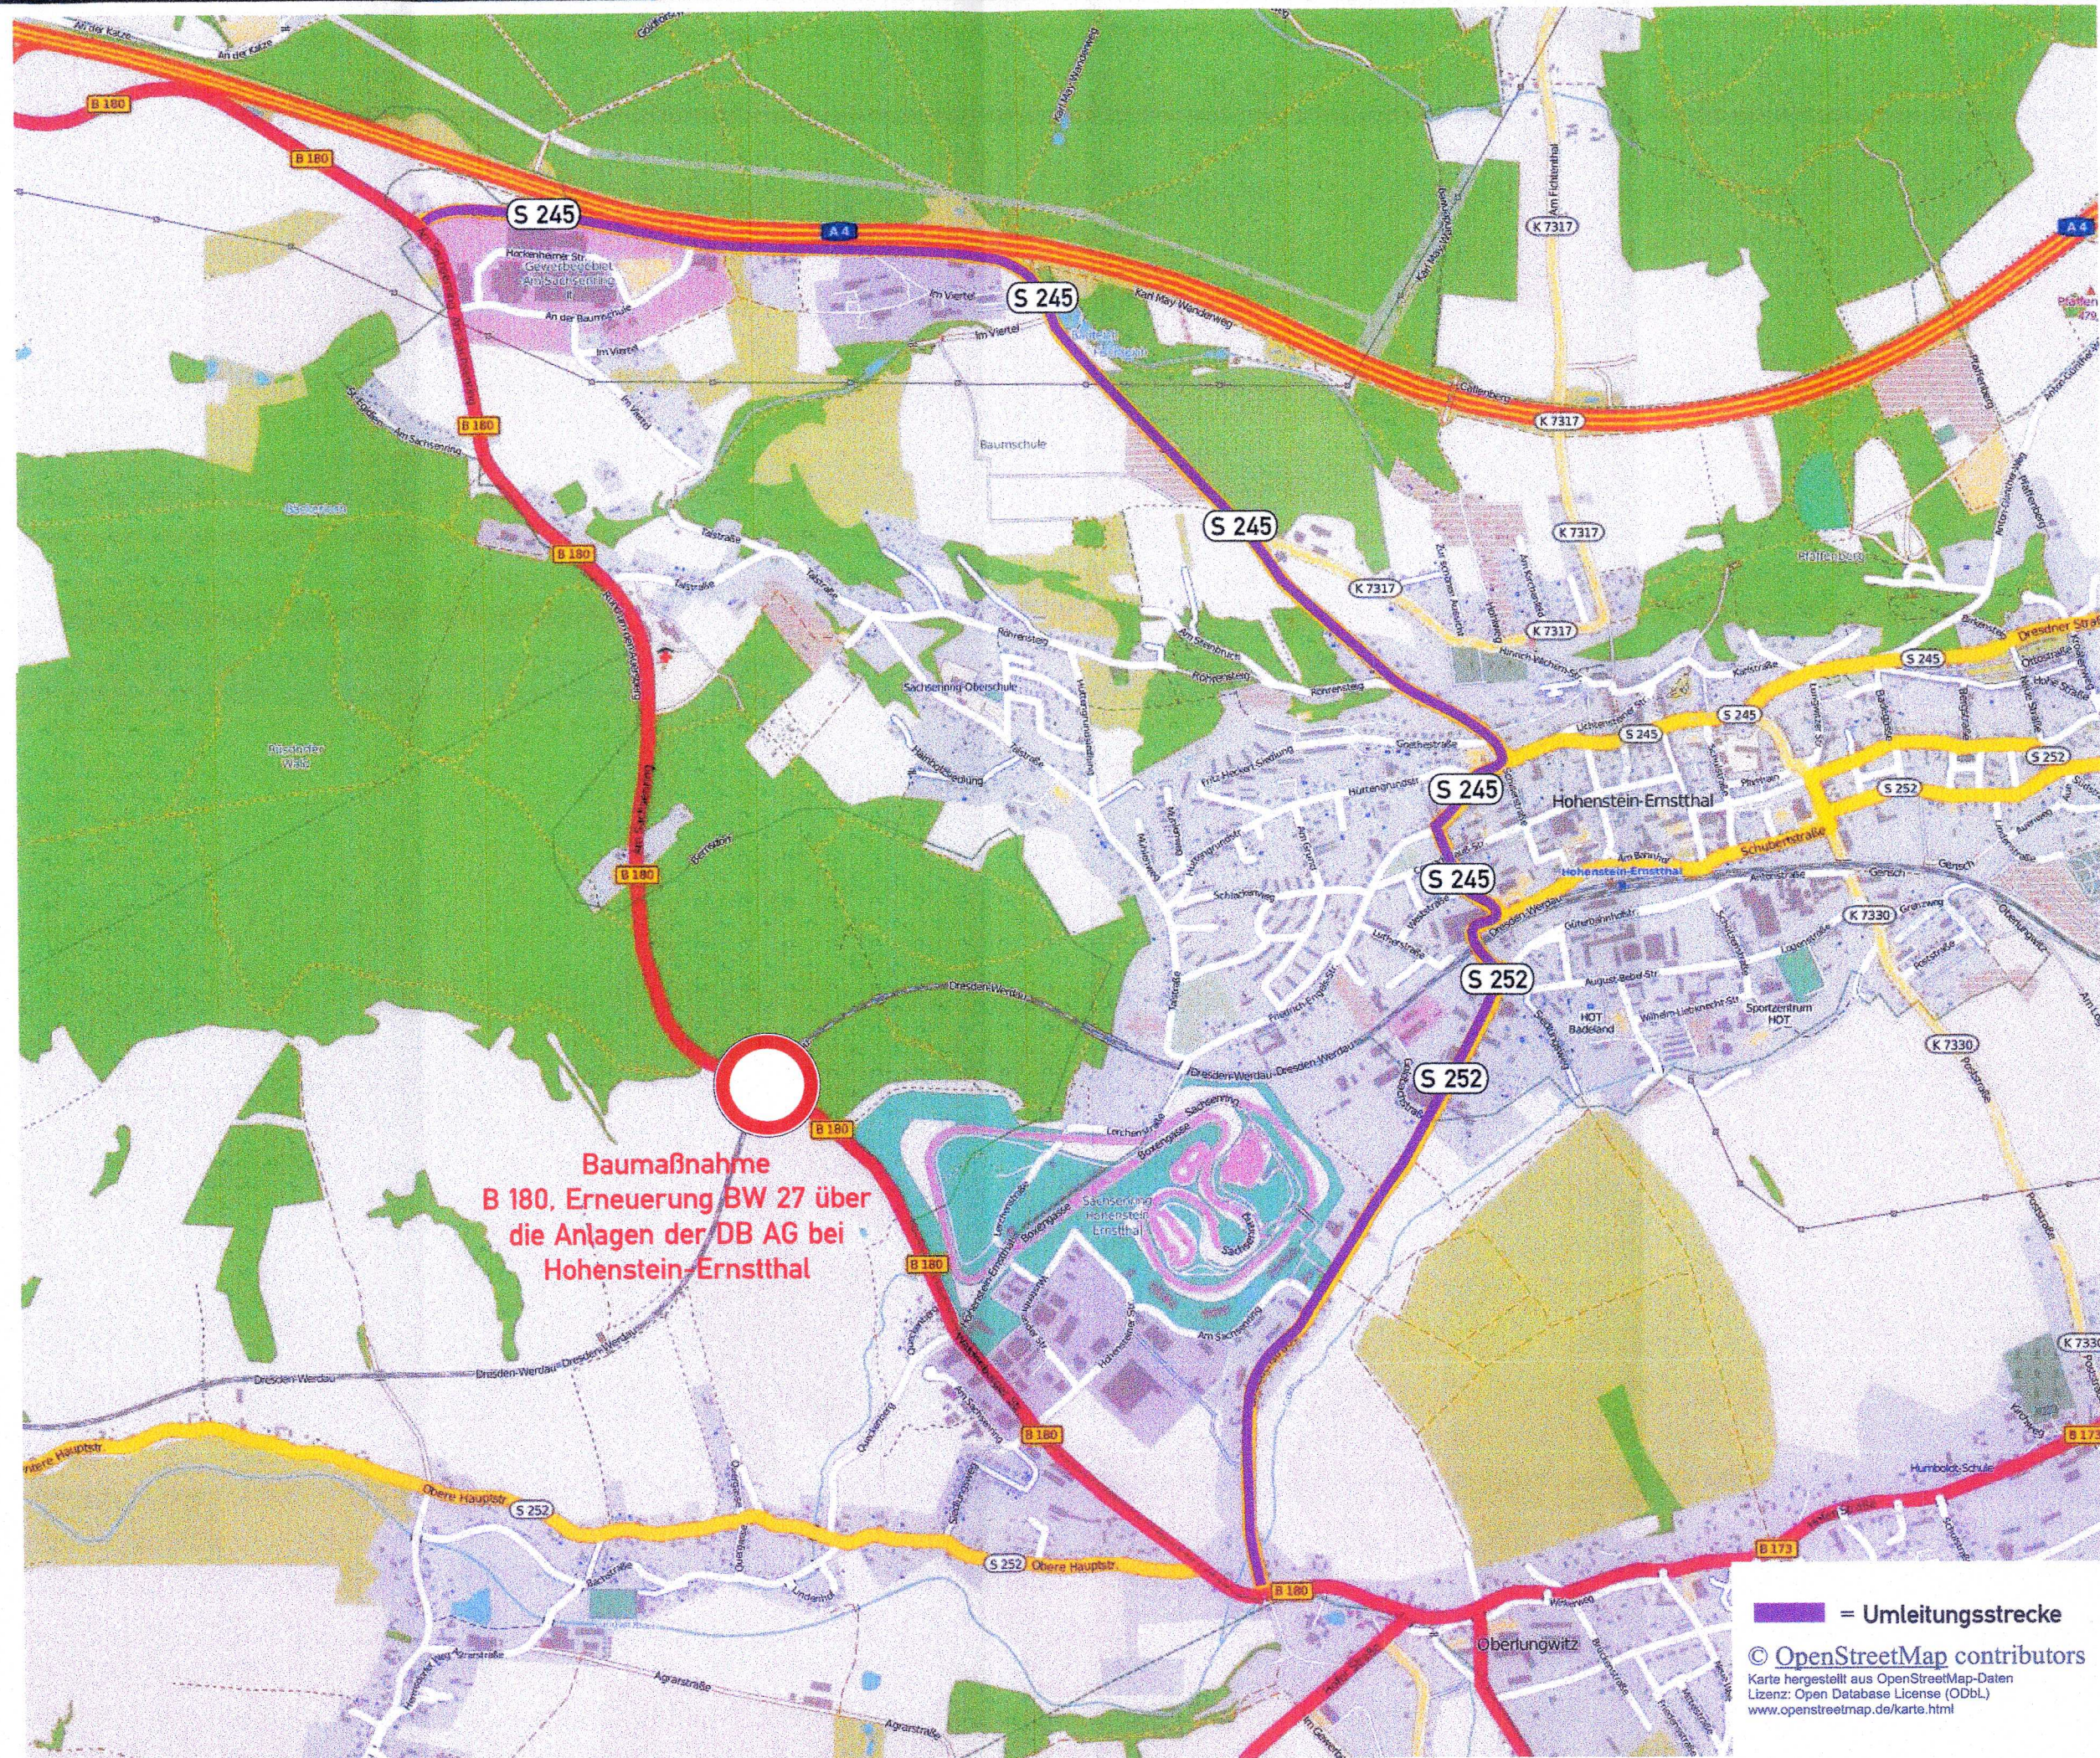

Landesamt für Straßenbau und Verkehr

Niederlassung Plauen
Weststraße 73
08523 Plauen

Tel.: + 49 3741 1480-0
Fax: + 49 3741 1480-110
E-Mail: poststelle.NL-Plauen@lasuv.sachsen.de

bearbeitet:

geprüft:

Nr.	Art der Änderung	Datum	Name

FESTSTELLUNGSENTWURF

LANDESAMT
FÜR STRASSENBAU
UND VERKEHR



Freistaat
SACHSEN

Unterlage / Blatt-Nr.: 09 / 1
Übersichtsplan
Umleitungsführung

B180 / Stollberg - Waldenburg

MaVis-Nr. 0000_1710

Maßstab: unmaßstäblich

B 180 - Erneuerung BW 27 über die Anlagen der
DBAG (Strecke Dresden-Werdau, Bahn-km 100,670)
bei Hohenstein-Ernstthal

NK 5242 026 Stat. 1.843

Aufgestellt:
05. MAI 2021

Frank Weigel
Niederlassungsleiter

Landesamt für Straßenbau und Verkehr
Niederlassung Plauen