


Planungsgrundlage
Inros: 1_02_Großes Molenbauwerk_Übersichtsplan.dwg Model

d	Änderungen INROS LACKNER eingearbeitet	17.10.2023	AB
c	Schwimmtegbreite geändert	04.08.2023	AB
b	Zeichnungs-Nummer geändert	28.07.2021	AB
a	Zeichnungs-Nummer geändert	12.07.2021	AP
INDEX	ÄNDERUNG	DATUM	NAME

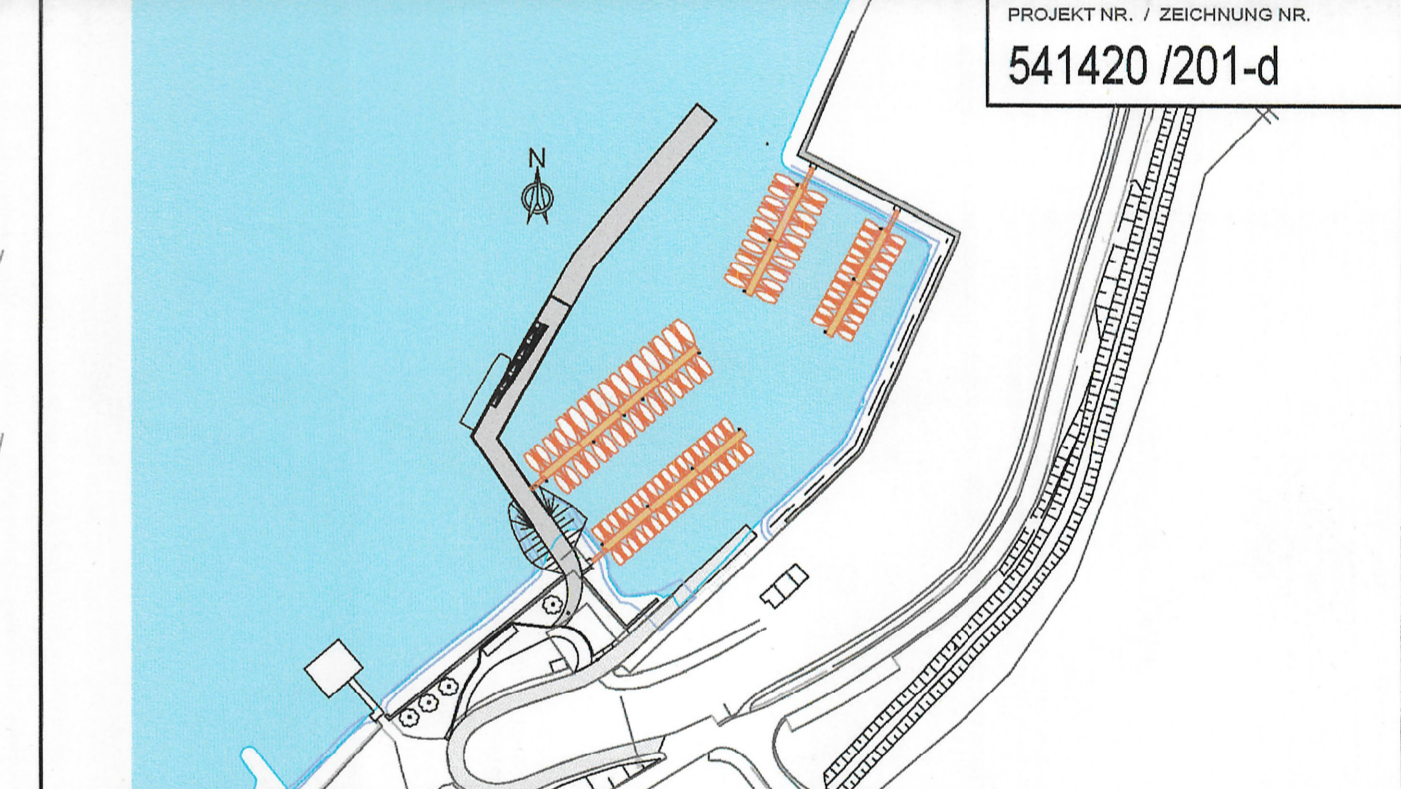

PROJEKT NR. / ZEICHNUNG NR.
541420 / 201-d

ANTRAGSTELLER:
 PLANVERFASSER:
 KMT PLANUNGSGESELLSCHAFT MBH
 Architekten + Ingenieure + Landschaftsarchitekten + Städtebau
 Datum, Unterschrift

GENEHMIGUNG

AUFTRAGGEBER:
  **Gemeinde Elsterheide**
 Helstrowska tola **Gemeinde Elsterheide**
 Am Anger 38
 02979 Elsterheide
 08.12.2023 *Rh*
 Datum, Unterschrift 

BAUWERK:
 Marina Partwitz

DARSTELLUNG:
 Übersichtsplan

DATUM	GEZEICHNET	BEARBEITET	GEPRÜFT	MASSTAB	ZEICHNUNG NR.
	18.01.2021	18.01.2021	18.01.2021	1:500	201-d
NAME	Bernholt	Ennen	Ennen		
PB	121		541420/23-0-01		