


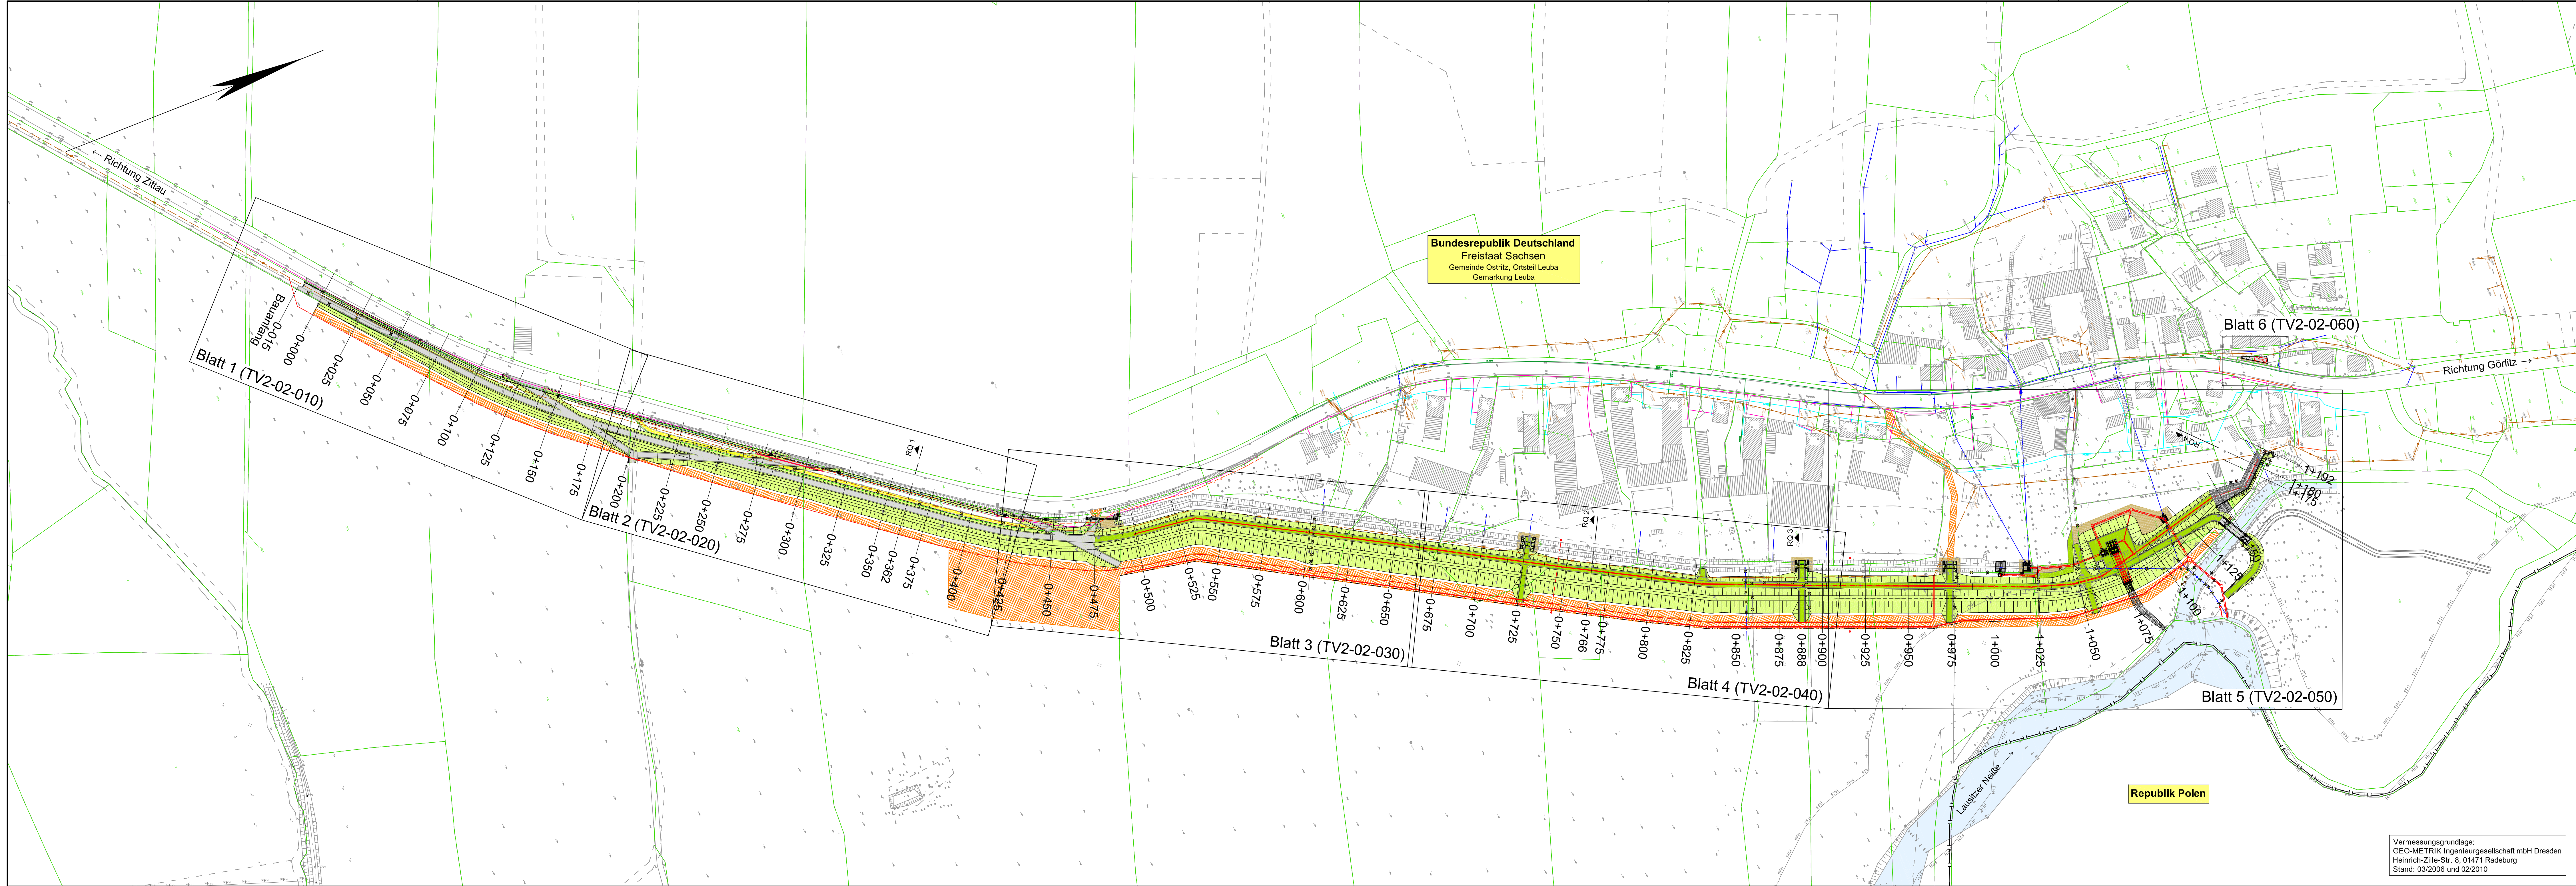

Bundesrepublik Deutschland
Freistaat Sachsen
Gemeinde Ostritz, Ortsteil Leuba
Gemarkung Leuba

Republik Polen

Vermessungsgrundlage:
GEO-METRIK Ingenieurgesellschaft mbH Dresden
Heinrich-Zille-Str. 8, 01471 Radeburg
Stand: 03/2006 und 02/2010

Legende Planung

- Luftseite
- Deichschutzbereich
- Deichverteilungsweg (Asphalt / Schotterrasen)
- Neubau Deich (Deichkrone 3 m breit)
- Deichschutzbereich
- Wassersseite
- Grenze Grunderwerb Sammelleitung
- 0+300
- Deichstationierung
- Bauzeitlich beanspruchte Flächen
- Befestigte Fläche (Asphalt, Pflaster)
- Schotterrasen
- Rückbau baulicher Anlagen
- Binnenentwässerung / Sammelleitung
- Abwasserdruckleitung

Legende Bestand

- FFH - Grenze
- 156
- Flurstücksgrenze mit Nummer
- Gemarkungsgrenze
- Staatsgrenze

Medienbestand

- Telekommunikationskabel
- Stromföhrleitung NS
- Stromkabelleitung NS
- Stromkabelleitung MS
- Trinkwasserleitung
- Schmutzwasserdruckleitung
- Schmutzwasserleitung
- Regenwasserleitung
- angenommene Leitung nach Auskunft Flurstückseigentümer

Der Medienbestand wurde nachrichtlich übernommen, er dient ausschließlich der Information!

AUSFÖHRUNGSPLANUNG

Herausgeber: Landestalsperrenverwaltung des Freistaates Sachsen
Geobasisdaten: © 2006, Landesvermessungsamt Sachsen

Auftraggeber
Landestalsperrenverwaltung des Freistaates Sachsen
Betrieb Spree / Neiße

Auftragnehmer
iKD Ingenieur - Consult GmbH
Zur Wetterwarte 50, Haus 337/G
01109 Dresden
Telefon: 0351-88441-0
Telefax: 0351-88441-33
E-mail: dresden@ikd-consult.de
http://www.ikd-consult.de

Lagebezug: RD 83
Landkreis: Görlitz
Gemarkung: Leuba

Höhenbezug: DHHN 92
Gemeinde: Ostritz
Flurstück: -

Lausitzer Neißer in Ostritz OT Leuba
Hochwasserschutzanlage für Leuba
Neubau ortsnaher Deich

Übersichtslageplan PLAN-Zustand

Auftragsnr.: 10/4500070557
Phase: Ausführungsplanung
Plan-Nr.: TV2-01-040
Ers. f.:
Maßstab(m, cm)
1 : 1.250
Blatt 1